




Sezione A - A'

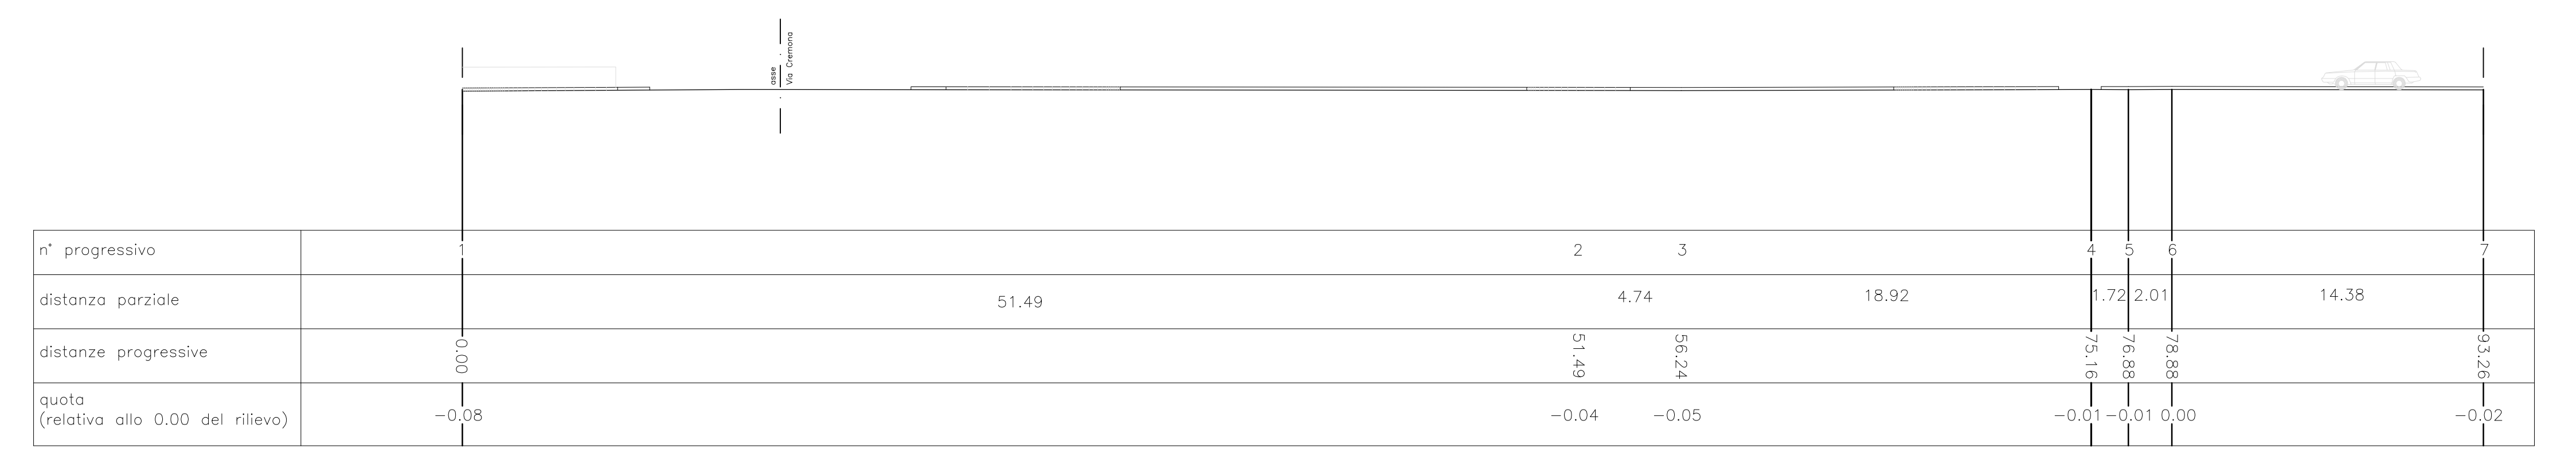

Sezione B - B'

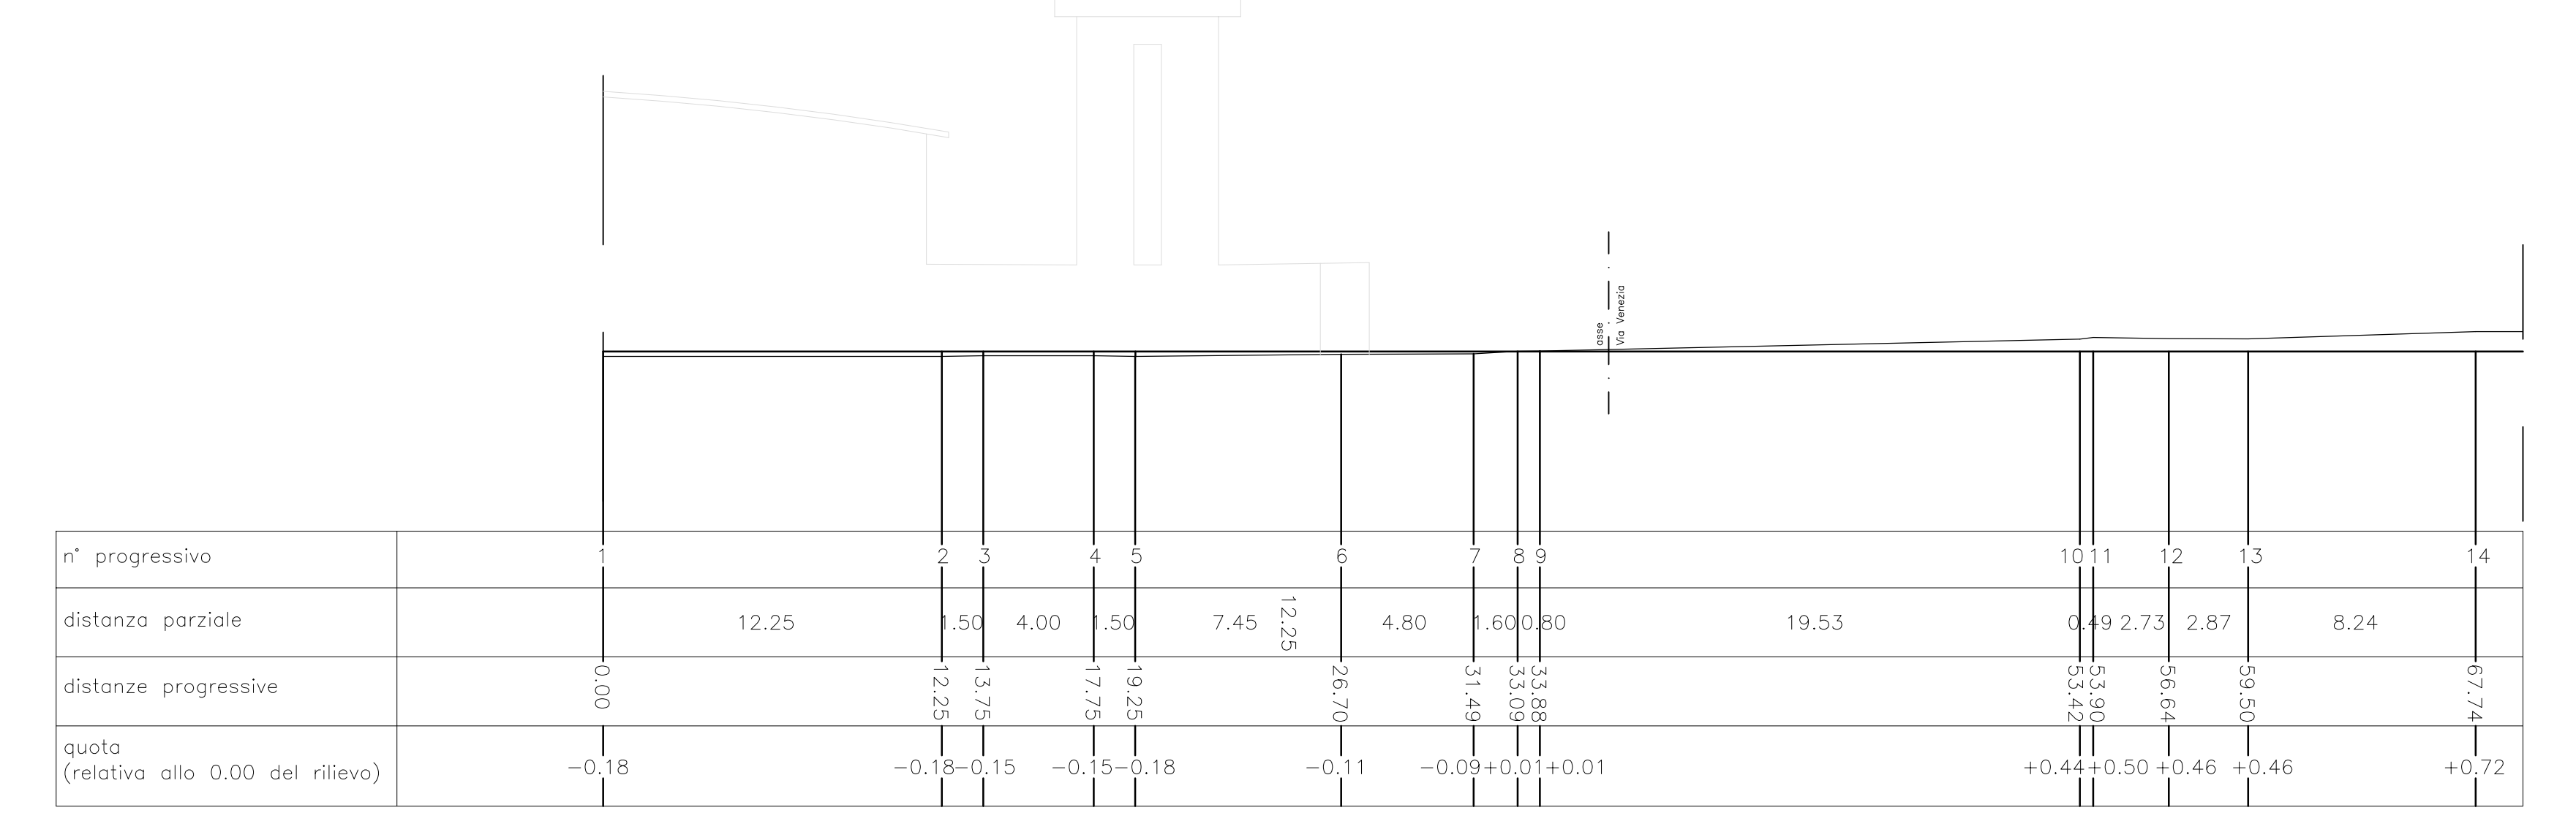

Sezione C - C'

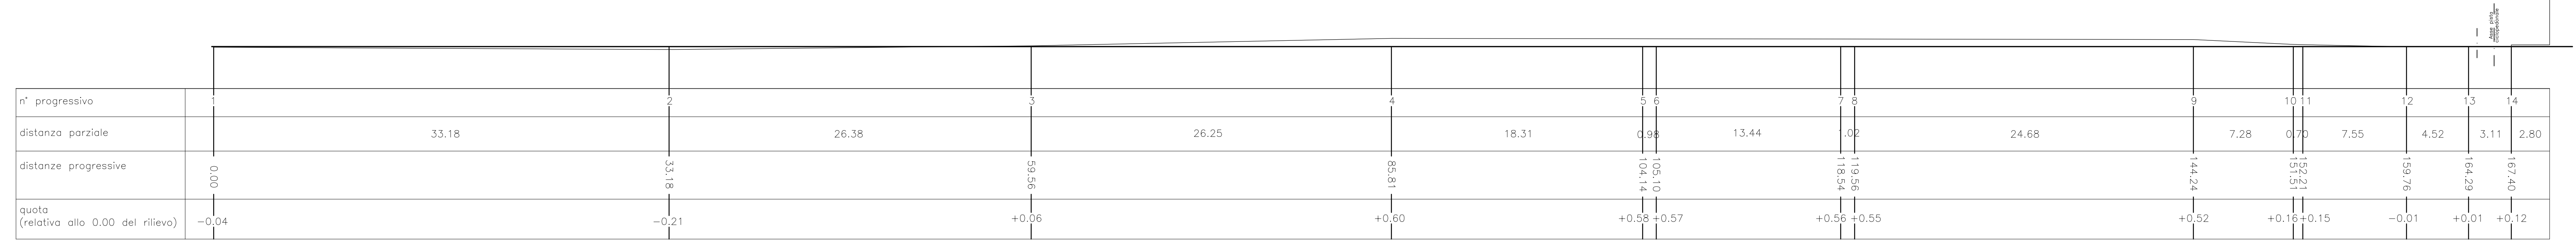

 **Comune di Montemurlo**
Provincia di Prato

Progetto Esecutivo

Interventi di adeguamento della viabilità di collegamento tra l'innesto della II° tangenziale ovest di Prato ed il centro cittadino (1° lotto)

STATO ATTUALE - Planimetria (scala 1 : 500) e sezioni (scala 1 : 200)

Responsabile del Procedimento	Tav.: 1
Arch. Sara Tintori	
Progettisti	
Geom. Sandro Quaranta Geom. Gianna Russo	1
Collaboratori	
Geom. Davide Giustarini	
Data: Luglio 2010	